


○ Perspectiva Isométrica
Esc: 1/25

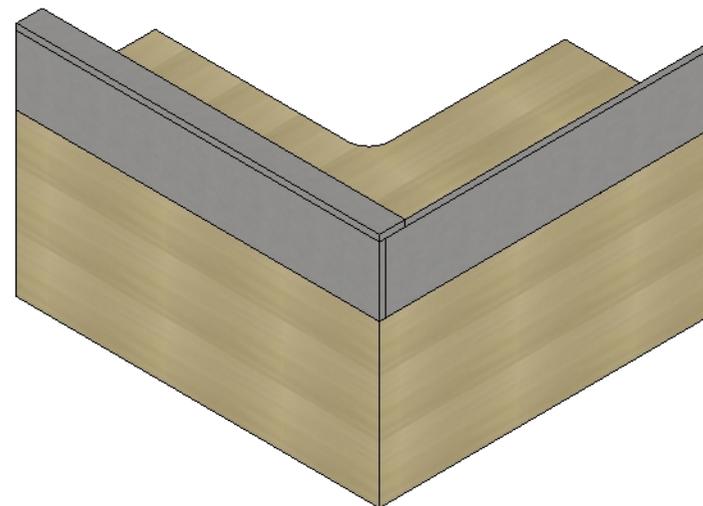

○ Perspectiva Isométrica
Esc: 1/25

OBS.: CONFERIR MEDIDAS NO LOCAL

* DIREITOS AUTORAIS RESERVADOS PROIBIDO REPRODUÇÃO



Projeto:
Interiores

Ambiente / Assunto:
Auditório


Cliente:
Câmara Municipal

Local:
Vila Valério
18/07/2023


Arquitetas:
Ana Carolina Nunes
CAU nº 242403-7

(27) 99844 - 3806 | A

Escala:
1/25
Unidade
cm
Prancha:
50

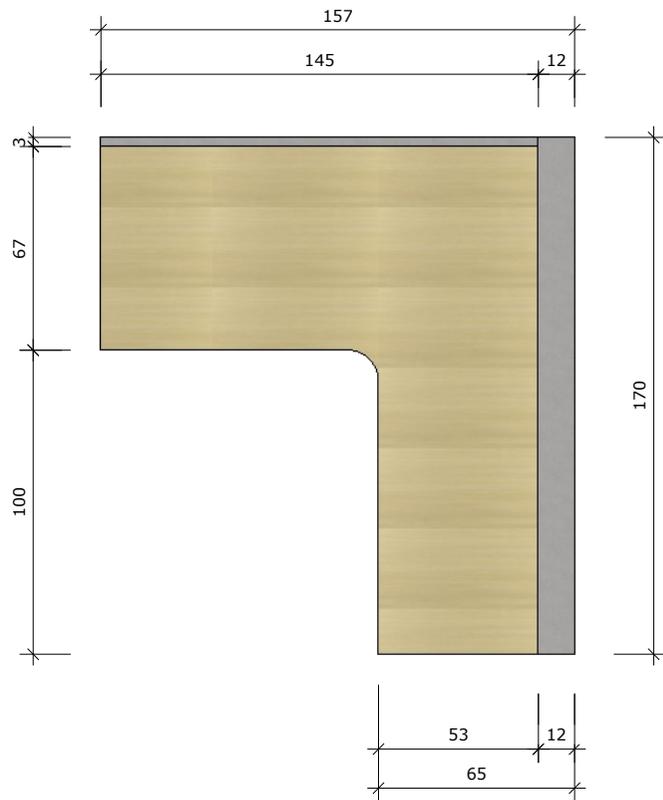


Perspectiva Isométrica
 Esc: 1/25

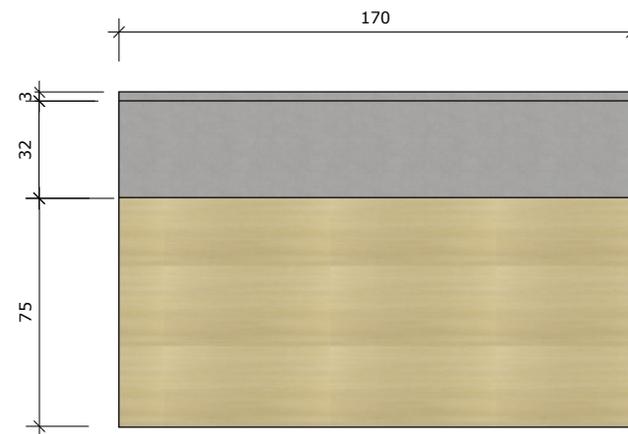


Perspectiva Isométrica
 Esc: 1/25

OBS.: CONFERIR MEDIDAS NO LOCAL

* DIREITOS AUTORAIS RESERVADOS PROIBIDO REPRODUÇÃO



Projeto:
Interiores
 Ambiente / Assunto:
Auditório

Cliente:
Câmara Municipal



Local:
Vila Valério
 18/07/2023

Arquitetas:
Ana Carolina Nunes
 CAU nº 242403-7

(27) 99844 - 3806 | A

Escala:
1/25
 Unidade
 cm
 Prancha:

51

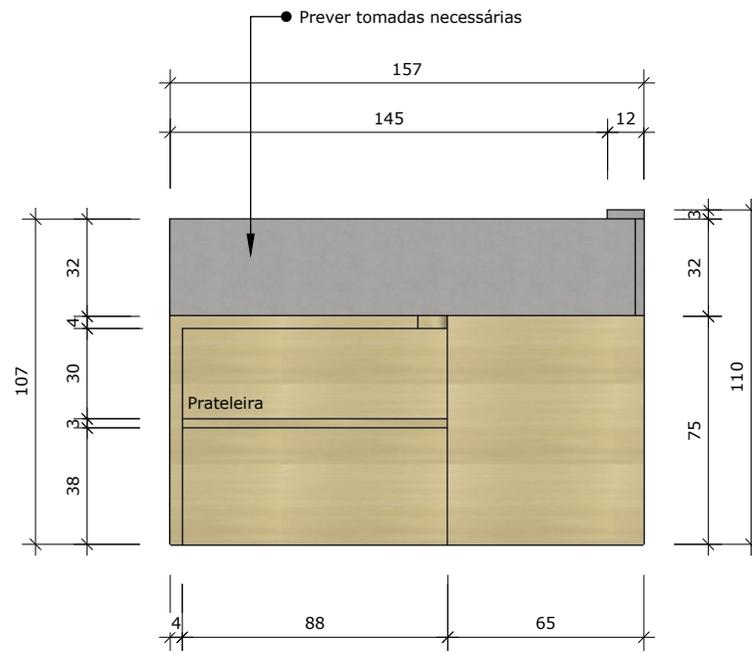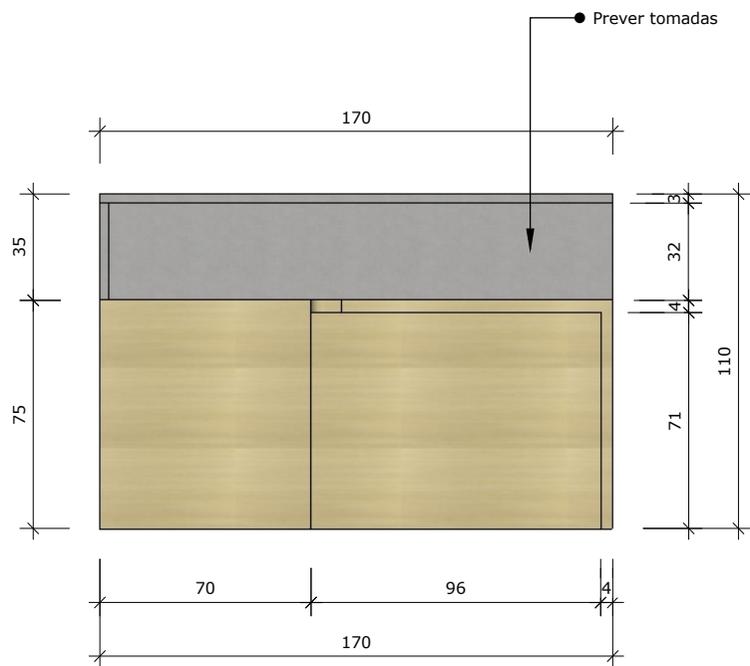

 Perspectiva Isométrica
Esc: 1/25

 Perspectiva Isométrica
Esc: 1/25

OBS.: CONFERIR MEDIDAS NO LOCAL

* DIREITOS AUTORAIS RESERVADOS PROIBIDO REPRODUÇÃO



Projeto:
Interiores

Ambiente / Assunto:
Auditório

Cliente:
Câmara Municipal

Local:
Vila Valério
18/07/2023

Arquitetas:
Ana Carolina Nunes
CAU nº 242403-7

(27) 99844 - 3806 | A

Escala:
1/25
Unidade
cm
Prancha:

52