


Coifa de Parede
Tramontina New
Dritta em Aço Inox
90 cm ou similar

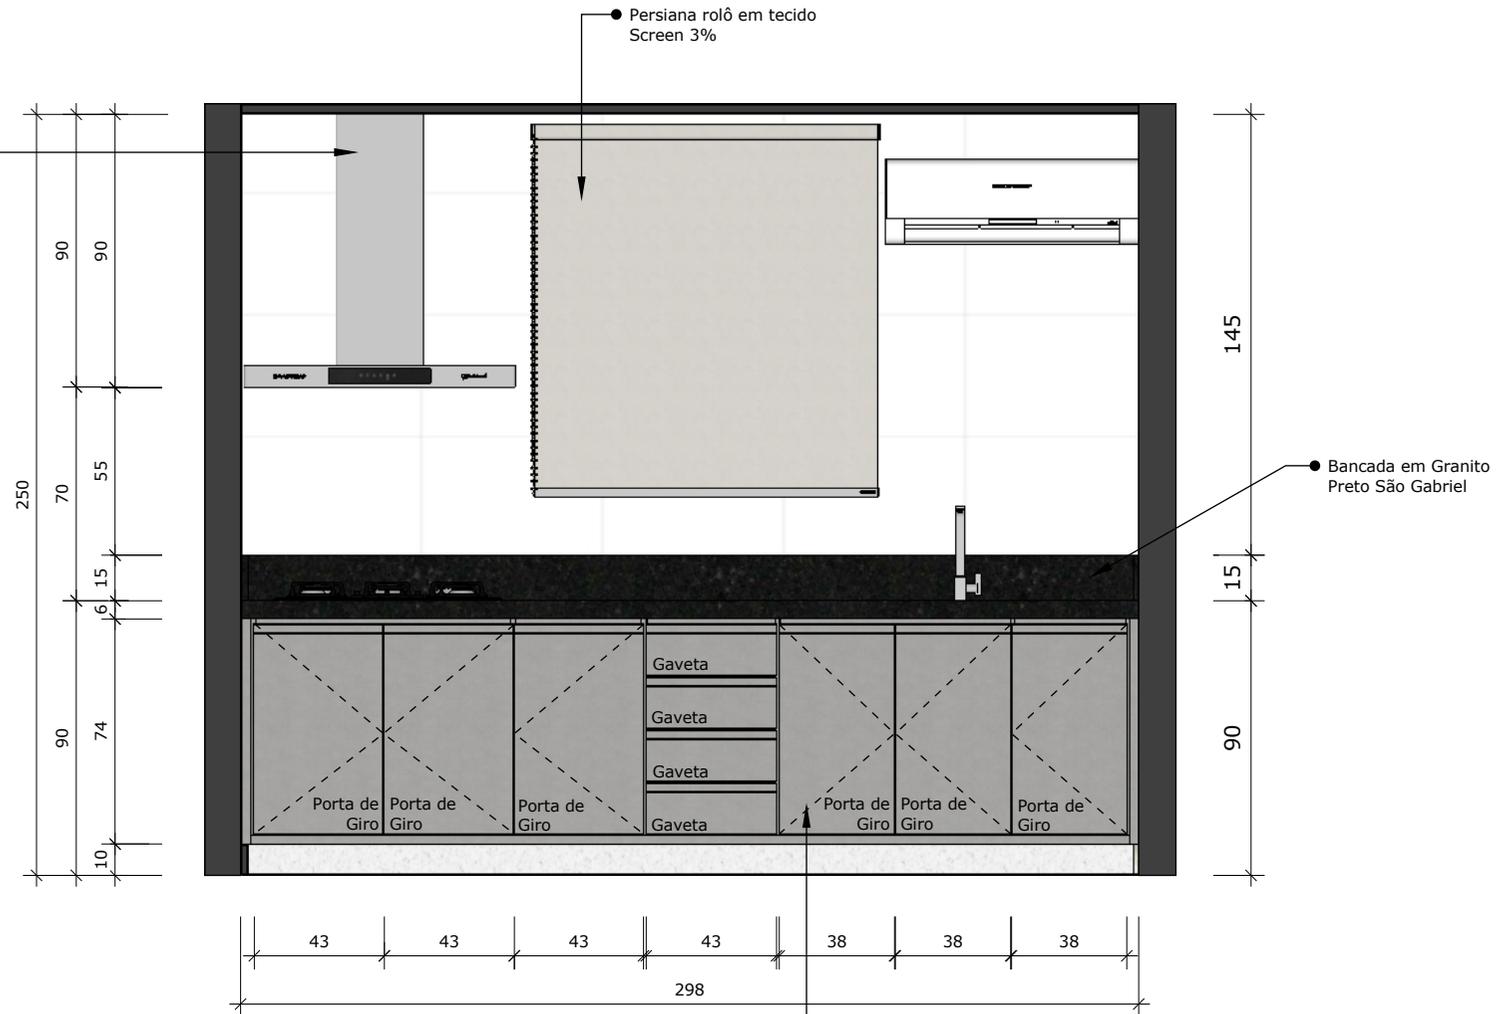

Vista A
Esc: 1/25

Armário em MDF Gianduia Trama
Duratex

OBS.: CONFERIR MEDIDAS NO LOCAL

* DIREITOS AUTORAIS RESERVADOS PROIBIDO REPRODUÇÃO



Projeto:
Interiores
Ambiente / Assunto:
Vista A Cantina

Cliente:
Câmara Municipal

Local:
Vila Valério
25/11/2022

Arquitetas:
Ana Carolina Nunes
CAU nº 242403-7

(27) 99844 - 3806 | A

Escala:
1/25
Unidade
cm
Prancha:
40