

Vista A  
Esc: 1/40



Projeto:  
Interiores

Ambiente / Assunto:  
Auditório

Cliente:  
Câmara Municipal

Local:  
Vila Valério  
25/11/2022

Arquitetas:  
Ana Carolina Nunes  
CAU nº 242403-7


(27) 99844 - 3806 | A

Escala:  
1/40  
Unidade  
cm  
Prancha:

43

OBS.: CONFERIR MEDIDAS NO LOCAL

\* DIREITOS AUTORAIS RESERVADOS PROIBIDO REPRODUÇÃO

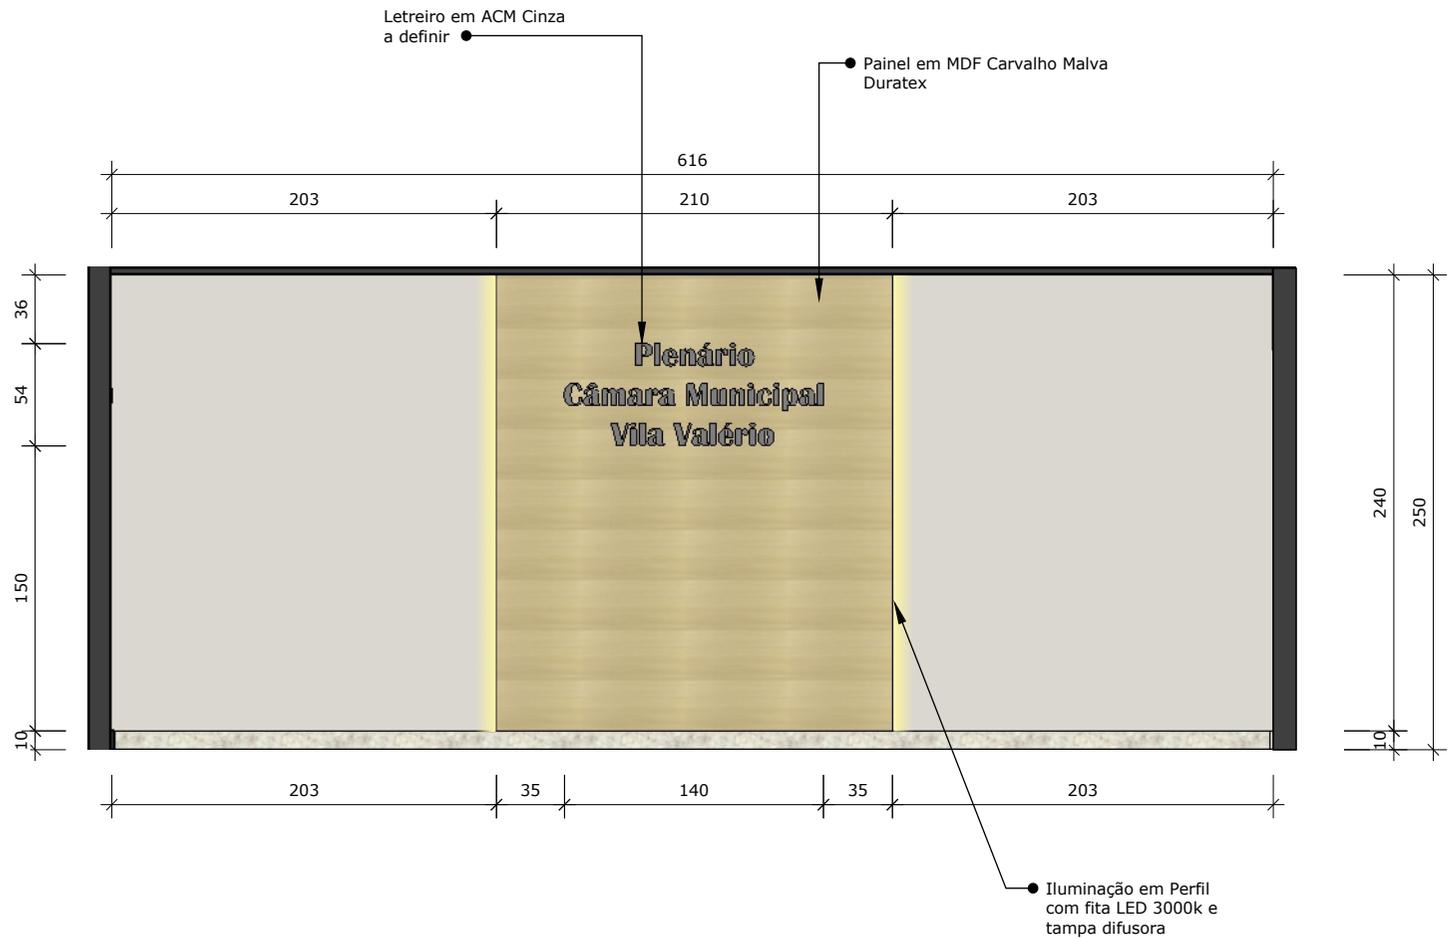

Vista A  
Esc: 1/40

OBS.: CONFERIR MEDIDAS NO LOCAL

\* DIREITOS AUTORAIS RESERVADOS PROIBIDO REPRODUÇÃO



Projeto:  
Interiores

Ambiente / Assunto:  
Auditório

Cliente:  
Câmara Municipal


Local:  
Vila Valério  
25/11/2022

Arquitetas:  
Ana Carolina Nunes  
CAU nº 242403-7

(27) 99844 - 3806 | A

Escala:  
1/40  
Unidade  
cm  
Prancha:

44

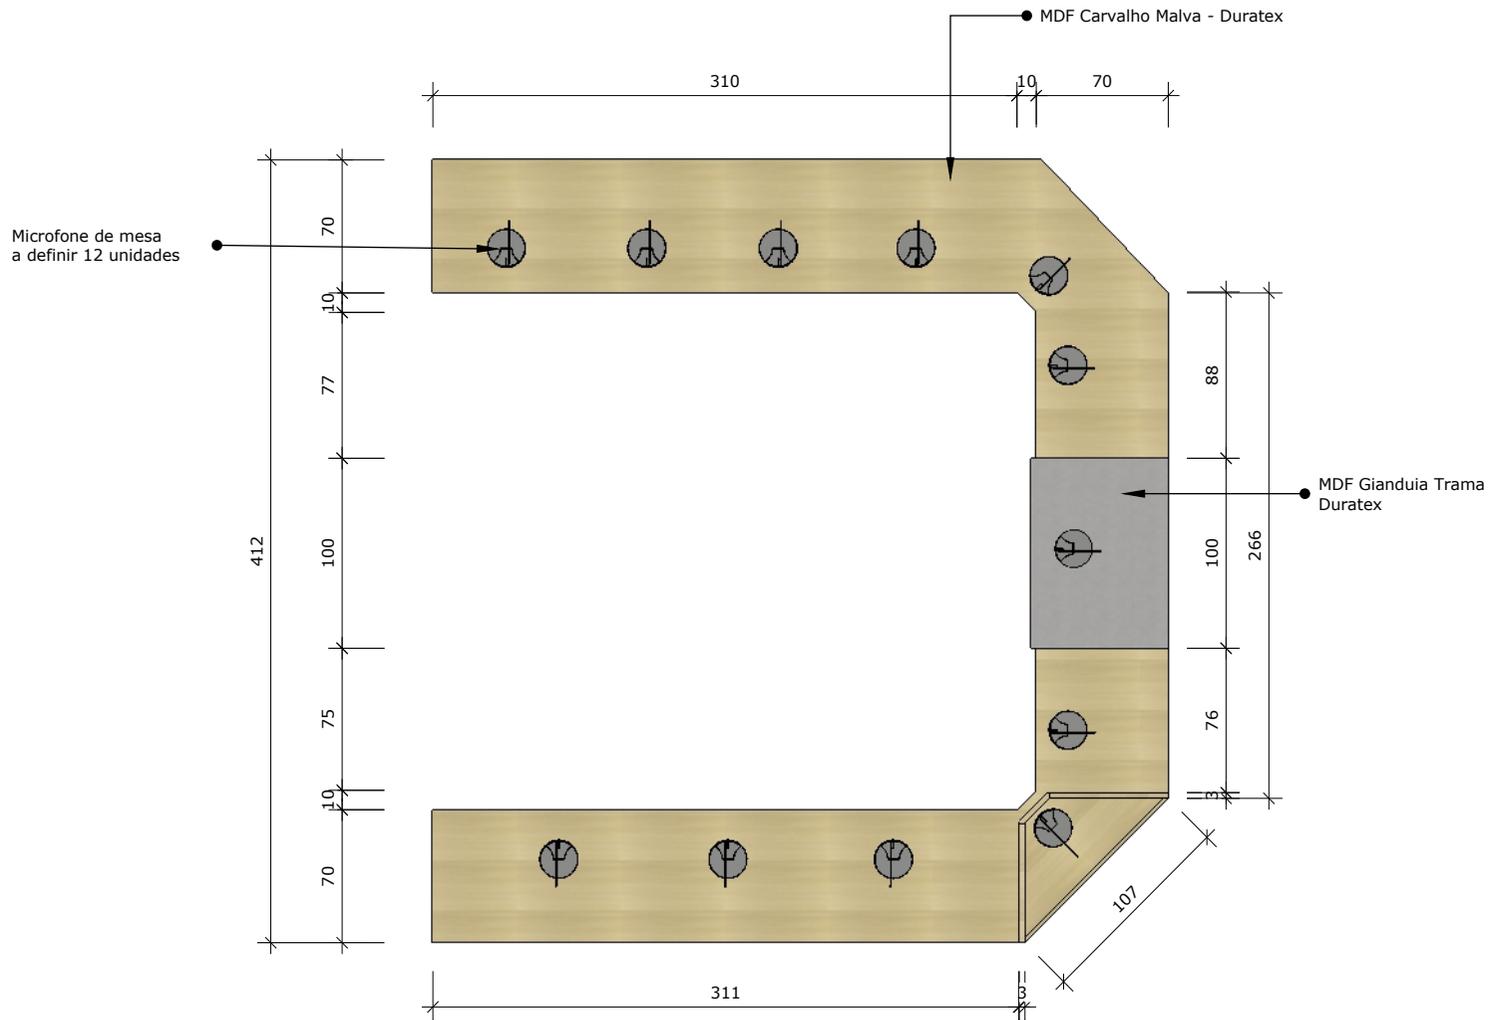

Vista Superior  
Esc: 1/40

OBS.: CONFERIR MEDIDAS NO LOCAL

\* DIREITOS AUTORAIS RESERVADOS PROIBIDO REPRODUÇÃO



Projeto:  
Interiores  
  
Ambiente / Assunto:  
Auditório

Cliente:  
Câmara Municipal


Local:  
Vila Valério  
25/11/2022

Arquitetas:  
Ana Carolina Nunes  
CAU nº 242403-7

(27) 99844 - 3806 | A

Escala:  
1/40  
Unidade  
cm  
Prancha:

45

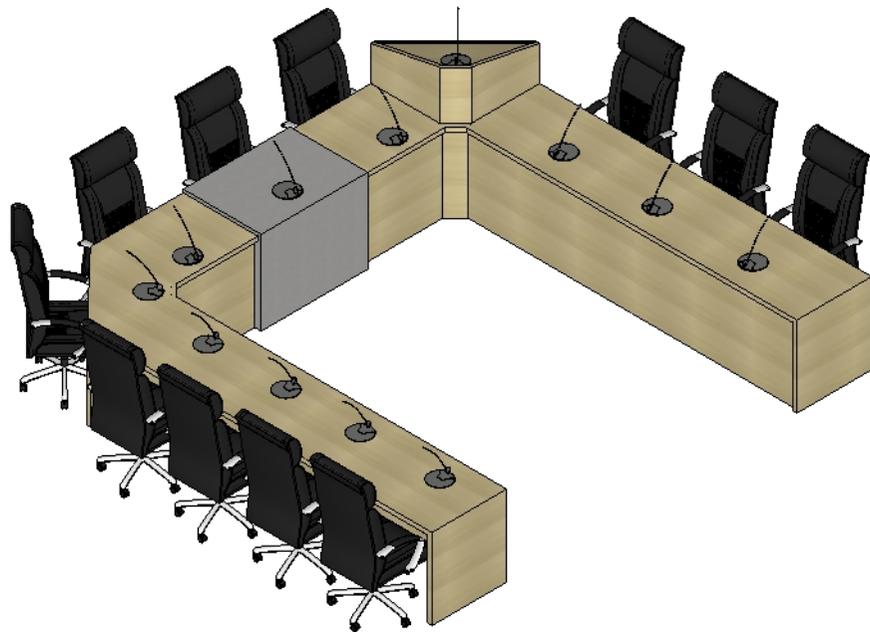

 Perspectiva Isométrica  
Esc: 1/50



 Perspectiva Isométrica  
Esc: 1/50

OBS.: CONFERIR MEDIDAS NO LOCAL

\* DIREITOS AUTORAIS RESERVADOS PROIBIDO REPRODUÇÃO



Projeto:  
Interiores  
  
Ambiente / Assunto:  
Auditório

Cliente:  
Câmara Municipal


Local:  
Vila Valério  
25/11/2022

Arquitetas:  
Ana Carolina Nunes  
CAU nº 242403-7

(27) 99844 - 3806 | A

Escala:  
1/50  
Unidade  
cm  
Prancha:

46

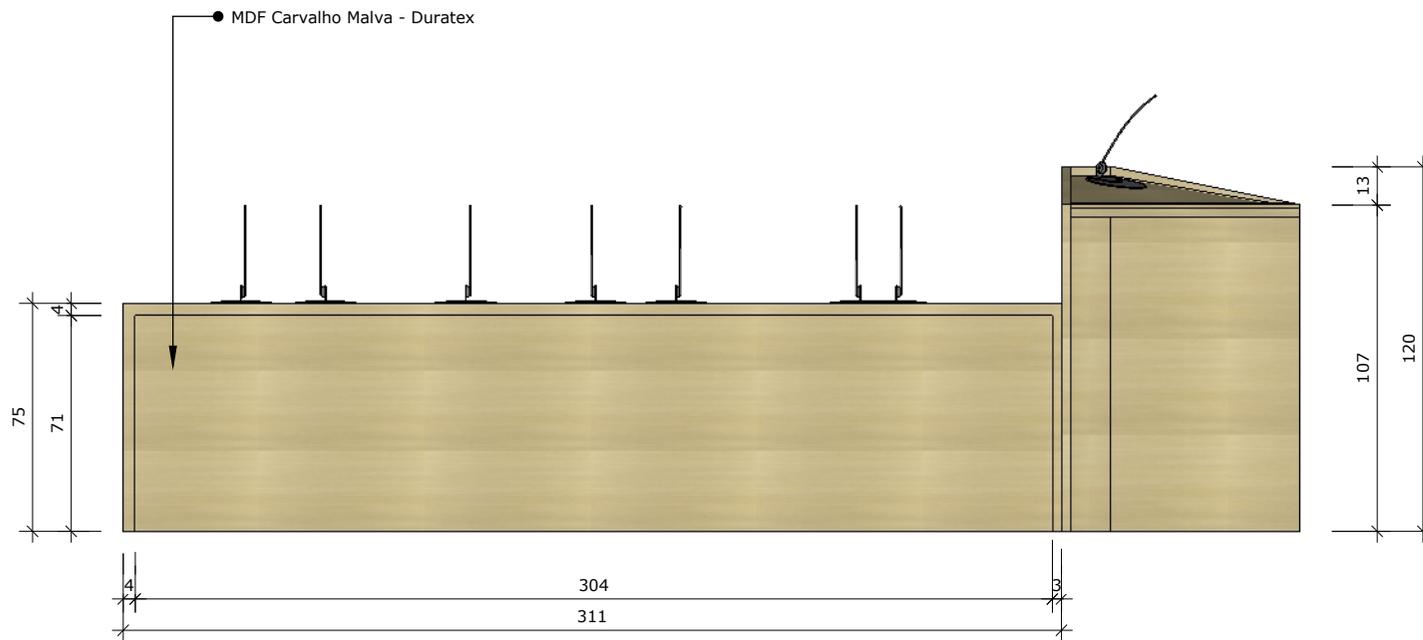


**Vista Lateral**  
 Esc: 1/25

OBS.: CONFERIR MEDIDAS NO LOCAL

\* DIREITOS AUTORAIS RESERVADOS PROIBIDO REPRODUÇÃO



Projeto:  
**Interiores**  
 Ambiente / Assunto:  
**Auditório**

Cliente:  
**Câmara Municipal**


Local:  
**Vila Valério**  
 25/11/2022

Arquitetas:  
**Ana Carolina Nunes**  
 CAU nº 242403-7

(27) 99844 - 3806 | A

Escala:  
**1/25**  
 Unidade  
**cm**  
 Prancha:

**47**

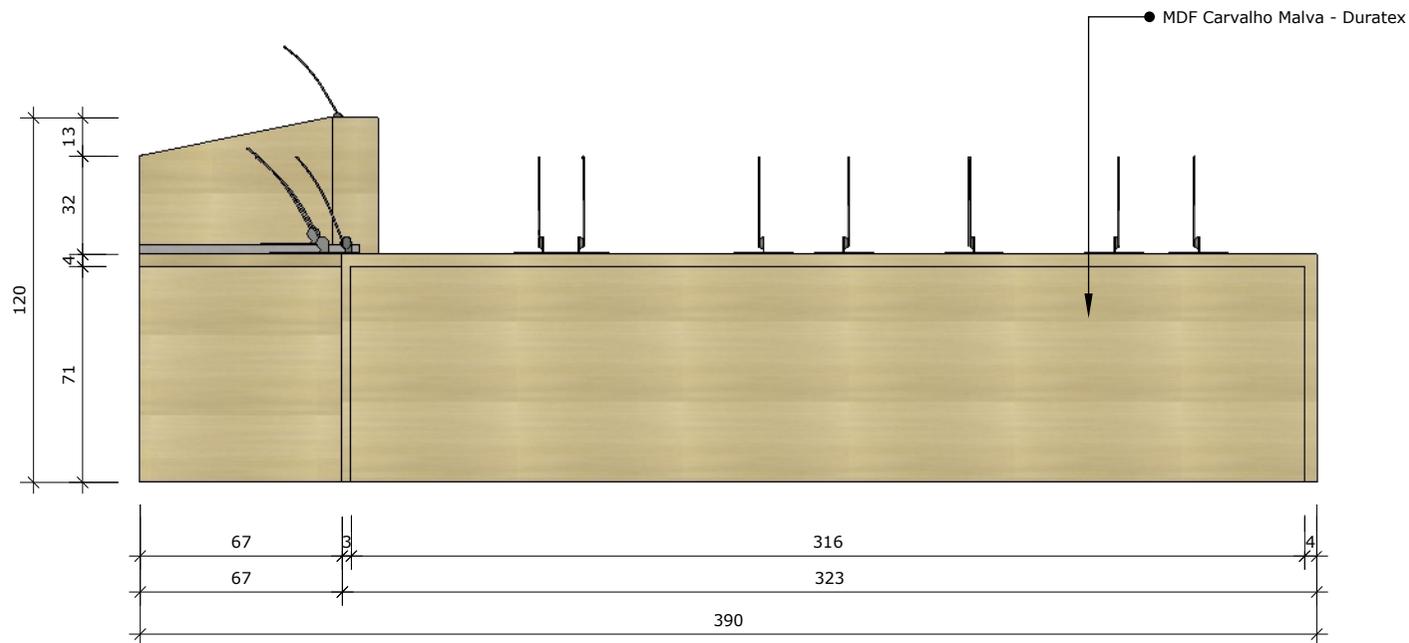

○ Vista Lateral  
Esc: 1/25

OBS.: CONFERIR MEDIDAS NO LOCAL

\* DIREITOS AUTORAIS RESERVADOS PROIBIDO REPRODUÇÃO



Projeto:  
Interiores  
Ambiente / Assunto:  
Auditório

Cliente:  
Câmara Municipal


Local:  
Vila Valério  
25/11/2022

Arquitetas:  
Ana Carolina Nunes  
CAU nº 242403-7

(27) 99844 - 3806 | A

Escala:  
1/25  
Unidade  
cm  
Prancha:

48

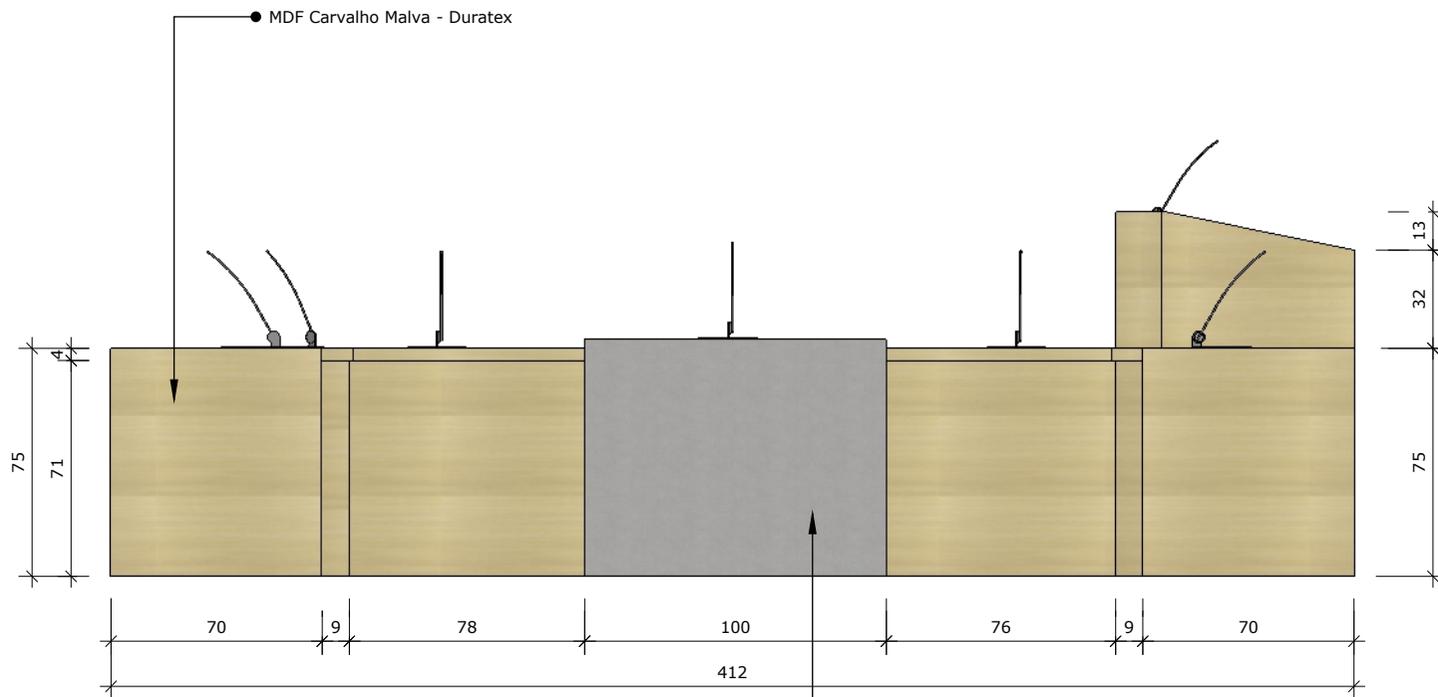

Vista Frontal  
Esc: 1/25



Projeto:  
Interiores  
Ambiente / Assunto:  
Auditório

Cliente:  
Câmara Municipal

Local:  
Vila Valério  
25/11/2022

Arquitetas:  
Ana Carolina Nunes  
CAU nº 242403-7

(27) 99844 - 3806 | A

Escala:  
1/25  
Unidade  
cm  
Prancha:

49

OBS.: CONFERIR MEDIDAS NO LOCAL

\* DIREITOS AUTORAIS RESERVADOS PROIBIDO REPRODUÇÃO